

ΕΦΗΜΕΡΙΣ ΤΗΣ ΚΥΒΕΡΝΗΣΕΩΣ
ΤΗΣ ΕΛΛΗΝΙΚΗΣ ΔΗΜΟΚΡΑΤΙΑΣ

ΕΝ ΑΘΗΝΑΙΣ ΤΗ; 27 ΜΑΪΟΥ 1981 | ΤΕΥΧΟΣ ΤΕΤΑΡΤΟΝ | ΑΡΙΘΜΟΣ ΦΥΛΛΟΥ 287

ΠΕΡΙΕΧΟΜΕΝΑ

ΠΟΛΕΟΔΟΜΙΑ

ΑΠΟΦΑΣΕΙΣ

ΑΝΑΚΟΙΝΩΣΕΙΣ

ΠΟΛΕΟΔΟΜΙΑ

ΑΠΟΦΑΣΕΙΣ

Ἀριθ. 3395/80 (1)

Περὶ ἀναγνωρίσεως ἰδιωτικῆς παρόδου Ροδιᾶς ὅτι ὑπάρχει πρὶν ἀπὸ τὸ ἔτος 1923 στὸν Τίρναβο Νομοῦ Λαρίσης.

Ο ΝΟΜΑΡΧΗΣ ΛΑΡΙΣΗΣ

Σύμφωνα μέ:

1. Τὶς διατάξεις:

α) Τῆς παρ. 4 τοῦ ἄρθρου 20 τοῦ ἀπὸ 17.7.1923 Νομ. Δ/τος «περὶ σχεδίων πόλεων, κωμῶν καὶ συνοικισμῶν τοῦ Κράτους καὶ ἀνεγέρσεως αὐτῶν».

β) Τοῦ Ν. 3200/55 «περὶ διοικητικῆς ἀποκεντρώσεως», ὅπως ἔχει συμπληρωθεῖ καὶ τροποποιηθεῖ μεταγενέστερα μὲ τὸ 532/70 Ν. Δ/γμα.

γ) Τοῦ 712/70 Β.Δ. «περὶ καθορισμοῦ τῶν διατηρουμένων ὑπὲρ τοῦ Ὑπουργοῦ Δημοσίων Ἔργων ἁρμοδιοτήτων» ποὺ ἐκδόθηκε σ' ἐκτέλεση τοῦ 532/70 Ν.Δ., ὅπως αὐτὰ τροποποιήθηκαν καὶ συμπληρώθηκαν μὲ τὰ 677/71 καὶ 198/1972 β. διατάγματα.

2. Τὴν ἀπὸ 13.8.1980 αἴτηση τοῦ Θώτου Ἀ. Χαρακόπουλου, μὲ τὴν ὁποία ζήτησε τὴν ἔκδοση ἀπόφασης γιὰ τὴν πάροδο Ροδιᾶς μεταξὺ Ὀλύμπου Ἀμπελῶνος ποὺ βρίσκεται στὸν Τίρναβο καὶ ἔχει σχηματισθεῖ πρὶν ἀπὸ τὸ ἔτος 1923.

3. Τοὺς ἀκολούθους τίτλους ἰδιοκτησίας, στοὺς ὁποίους ἀναφέρεται ἡ ὑπόψη πάροδος:

Τὸ ὑπ' ἀριθ. 17756/11.4.1914 συμβόλαιο τοῦ συμβολαιογράφου Τιρνάβου Π. Χύμου.

4. Ἀπόσπασμα ἀπὸ τὸ ἐγκεκριμένο ἀπὸ τὸ 1921 ρυμοτομικὸ σχέδιο Τιρνάβου στὸ ὁποῖο ἀποτυπώνεται ἡ ὑπόψη πάροδος.

5. Τὸ ἀπὸ Ἰουνίου 1980 τοπογραφικὸ διάγραμμα.

6. Τὴν ἀριθ. 173/πρακτ. ἀρ. 15/28.11.80 πράξη τοῦ Νομαρχιακοῦ Συμβουλίου Δημοσίων Ἔργων Νομοῦ Λαρίσης, ἀποφασίζουμε:


Ἀναγνωρίζουμε ὅτι ἡ πάροδος Ροδιᾶς ποὺ ἔχει σχηματισθῆ μὲ ἰδιωτικὴ πρωτοβουλία προϋπῆρχε τοῦ ἀπὸ 17.7.23 Ν. Δ/τος μετὰ τὴν ἰσχὺ τοῦ ὁποίου δὲν ἔγινε καμιὰ αὔξηση τοῦ ἀρχικοῦ κοινοχρήστου χώρου.

Ἡ ἀνωτέρω πάροδος βρίσκεται μέσα στὸ ἐγκεκριμένο σχέδιο πόλεως Τιρνάβου καὶ περικλείεται ἀπὸ τὶς ὁδοὺς Ἀμπελῶνος, Ὀλύμπου, Ἀναλήψεως, ἐγκεκριμένης ὁδοῦ Ροδιᾶς, ὅπως φαίνεται στὸ ἀπὸ Ἰούνιο 1980 τοπογραφικὸ διάγραμμα τοῦ τοπογράφου μηχανικοῦ Ν. Τζαφέτα, τὸ ὁποῖο ἔχει θεωρηθεῖ ἀπὸ τὸν προϊστάμενο Πολεοδομίας καὶ Πολεοδομικῶν Ἐφαρμογῶν τῆς Νομαρχίας μας.

Ἡ ἀπόφαση αὐτὴ νὰ δημοσιευθεῖ στὴν Ἐφημερίδα τῆς Κυβερνήσεως.

Λάρισα, 23 Φεβρουαρίου 1981

Ὁ Νομάρχης
Γ. ΛΑΜΠΡΙΝΑΚΟΣ

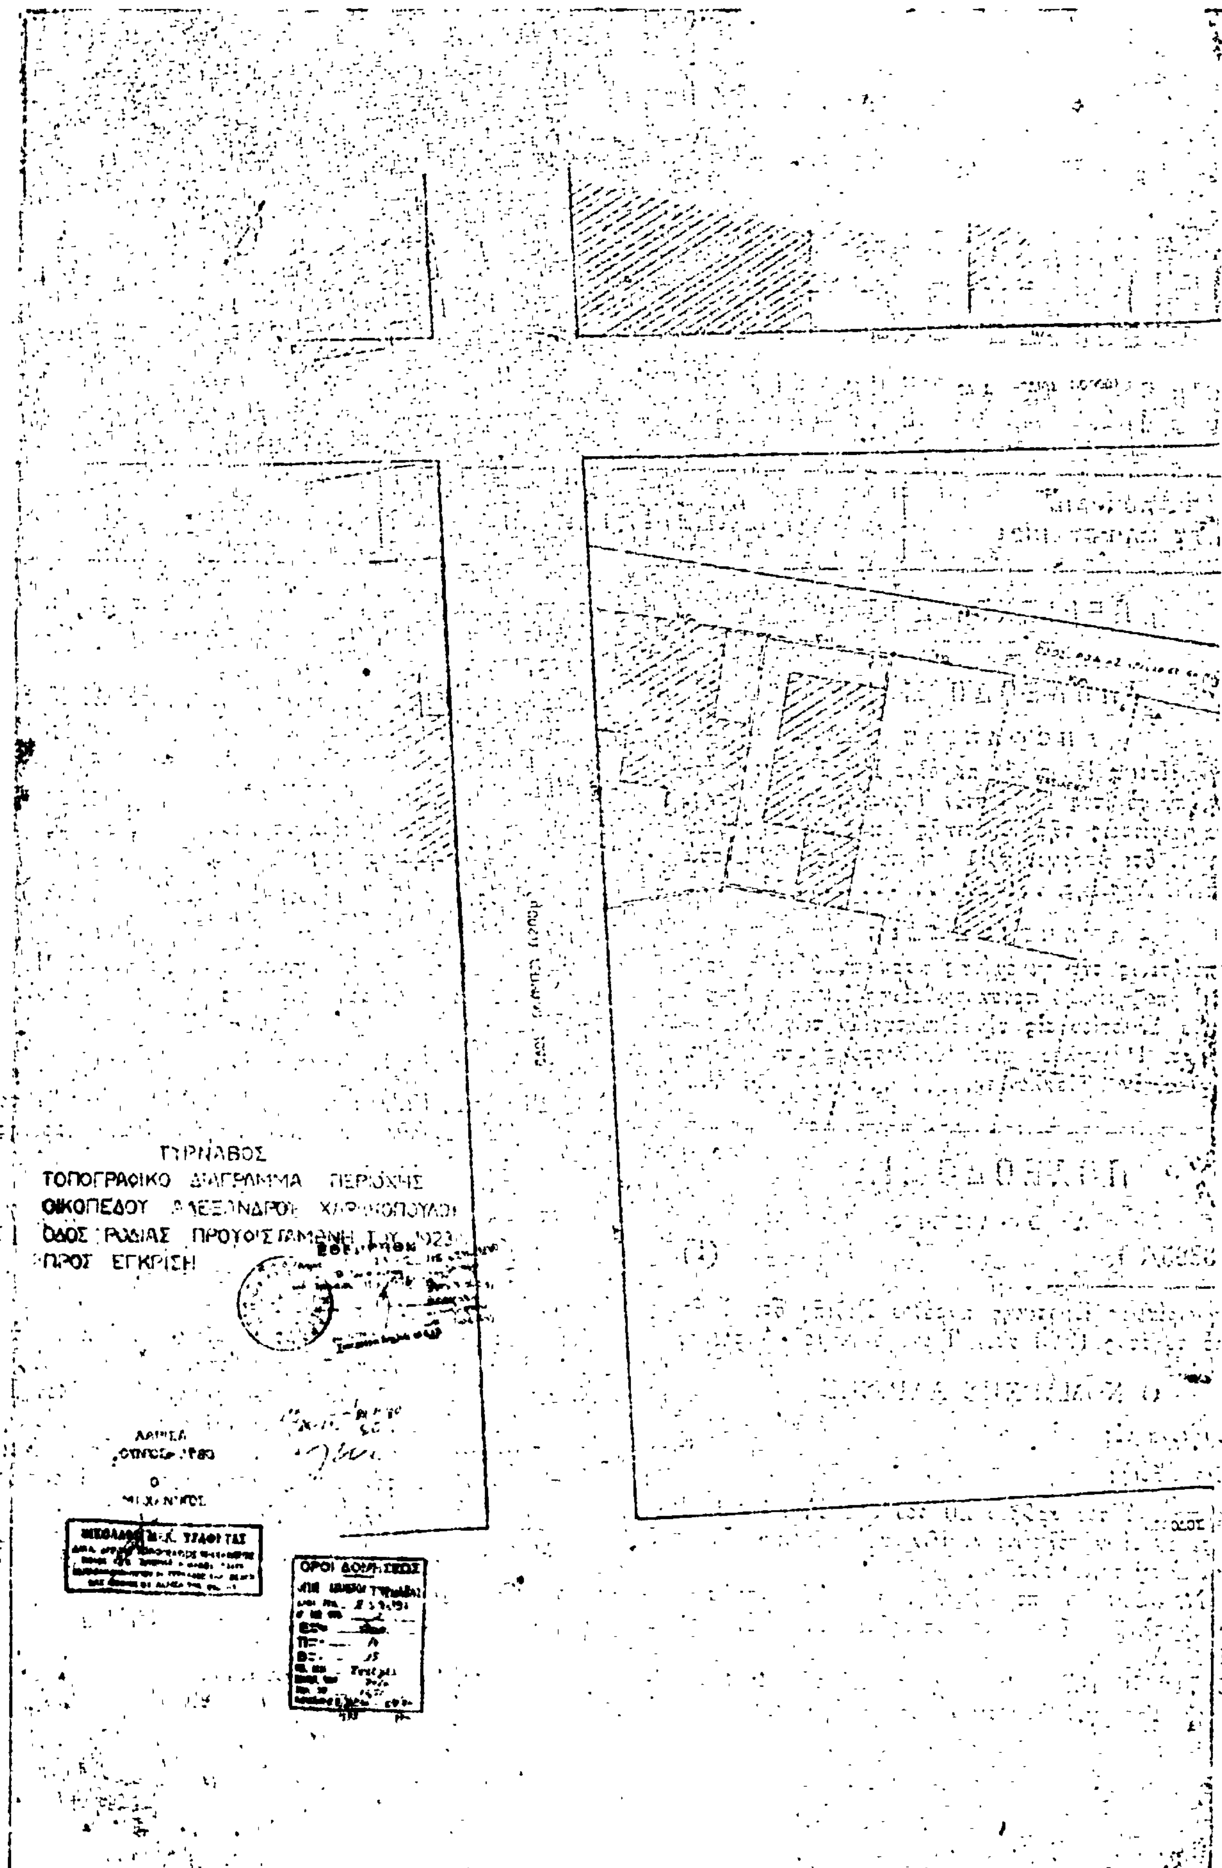
ΤΥΡΝΑΒΟΣ
ΤΟΠΟΓΡΑΦΙΚΟ ΔΙΑΓΡΑΜΜΑ ΠΕΡΙΟΧΗΣ
ΟΙΚΟΠΕΔΟΥ ΑΛΕΞΑΝΔΡΟΥ
ΟΔΟΣ ΡΟΔΙΑΣ ΠΡΟΥΦΙΣΤΑΜΕΝΗ
ΠΡΟΣ ΕΓΚΡΙΣΗ
ΛΑΡΙΣΑ
Ο
ΜΗΧΑΝΙΚΟΣ
ΟΡΟΙ ΔΟΜΗΣΕΩΣ


ΟΔΟΣ ΑΜΠΕΛΩΝΟΣ

Ἀριθ. 6793/80 (2)

Περὶ ἀναγνωρίσεως τῆς ἰδιωτικῆς παρόδου τῆς ὁδοῦ Ρ. Φεραίου, ὅτι ὑπάρχει πρὶν ἀπὸ τὸ ἔτος 1923, στὰ Φάρσαλα Ν. Λαρίσης.

Ο ΝΟΜΑΡΧΗΣ ΛΑΡΙΣΗΣ

Σύμφωνα μέ:

1. Τὶς διατάξεις:

α) Τῆς παρ. 4 τοῦ ἄρθρου 20 τοῦ ἀπὸ 17.7.1923 Ν. Δ/τος «περὶ σχεδίων πόλεων, κωμῶν καὶ συνοικισμῶν τοῦ Κράτους καὶ ἀνεγέρσεως αὐτῶν».

β) Τοῦ Ν. 3200/1955 «περὶ Διοικητικῆς Ἀποκεντρώσεως», ὅπως ἔχει συμπληρωθεῖ καὶ τροποποιηθεῖ μεταγενέστερα μὲ τὸ 532/1970 Ν.Δ.

γ) Τοῦ 712/1970 Β.Δ. «περὶ καθορισμοῦ τῶν διατηρουμένων ὑπὲρ τοῦ Ὑπουργοῦ Δημοσίων Ἔργων ἁρμοδιοτήτων», πού ἐκδόθηκε σ' ἐκτέλεση τοῦ 532/1970 Ν.Δ., ὅπως αὐτὰ τροποποιήθηκαν καὶ συμπληρώθηκαν μὲ τὰ 677/1971 καὶ 198/1972 Β. Δ/τα.

2. Τὴν ἀπὸ 3.12.1980 αἴτηση τοῦ Βασ. Λούκωτου μὲ τὴν ὁποία ζητᾶ τὴν ἔκδοση ἀποφάσεως γιὰ τὴν πάροδο Ρήγα Φεραίου πού ἔχει σχηματισθεῖ πρὶν ἀπὸ τὸ ἔτος 1923.

3. Τοὺς ἀκόλουθους τίτλους ἰδιοκτησίας, στοὺς ὁποίους ἀναφέρεται ἡ ὑπόψη πάροδος:

α) Δικαστικὴ ἀπόφαση ὑπ' ἀριθ. 14 τοῦ Πρωτοδικείου Βόλου.

β) Ἡ ὑπ' ἀριθ. 20325/1975 δήλωση ἀποδοχῆς κληρονομίας.

4. Τὴ βεβαίωση τοῦ Δήμου (τῆς Κοινότητας), ὅτι ἡ πάροδος αὐτὴ προϋπῆρχε τοῦ ἔτους 1923.

5. Τὸ ἀπὸ Δεκεμβρίου 1980 τοπογραφικὸ διάγραμμα.

6. Τὴν ὑπ' ἀριθ. 33 (Πρακτ. 4/1981) πράξη τοῦ Νομαρχιακοῦ Συμβουλίου Δημοσίων Ἔργων Ν. Λαρίσης, ἀποφασίζουμε:


Ἀναγνωρίζομε ὅτι ἡ πάροδος Ρήγα Φεραίου, πού ἔχει σχηματισθεῖ μὲ ἰδιωτικὴ πρωτοβουλία, προϋπῆρχε τοῦ ἀπὸ 17.7.1923 Ν. Δ/τος, μετὰ τὴν ἰσχὺ τοῦ ὁποίου δὲν ἔγινε καμιὰ αὔξηση τοῦ ἀρχικοῦ κοινόχρηστου χώρου.


Ἡ ἀνωτέρω πάροδος βρίσκεται μέσα στὸ ἐγκεκριμένο σχέδιο Φαρσάλων καὶ περικλείεται ἀπὸ τὶς ὁδοὺς ἐγκεκριμένη Ρήγα Φερραίου, Ἀχιλλέως, ὅπως φαίνεται στὸ ἀπὸ Δεκέμβριο 1980 τοπογραφικὸ διάγραμμα τοῦ Πολιτικοῦ Μηχανικοῦ Ἀναστ. Σακκᾶ, τὸ ὁποῖο ἔχει θεωρηθεῖ ἀπὸ τὸ Διευθυντὴ Τεχνικῶν Ὑπηρεσιῶν τῆς Νομαρχίας μας.

Ἡ ἀπόφαση αὐτὴ νὰ δημοσιευθεῖ στὴν Ἐφημερίδα τῆς Κυβερνήσεως.

Λάρισα, 6 Μαρτίου 1981

Ὁ Νομάρχης
Γ. ΛΑΜΠΡΙΝΑΚΟΣ

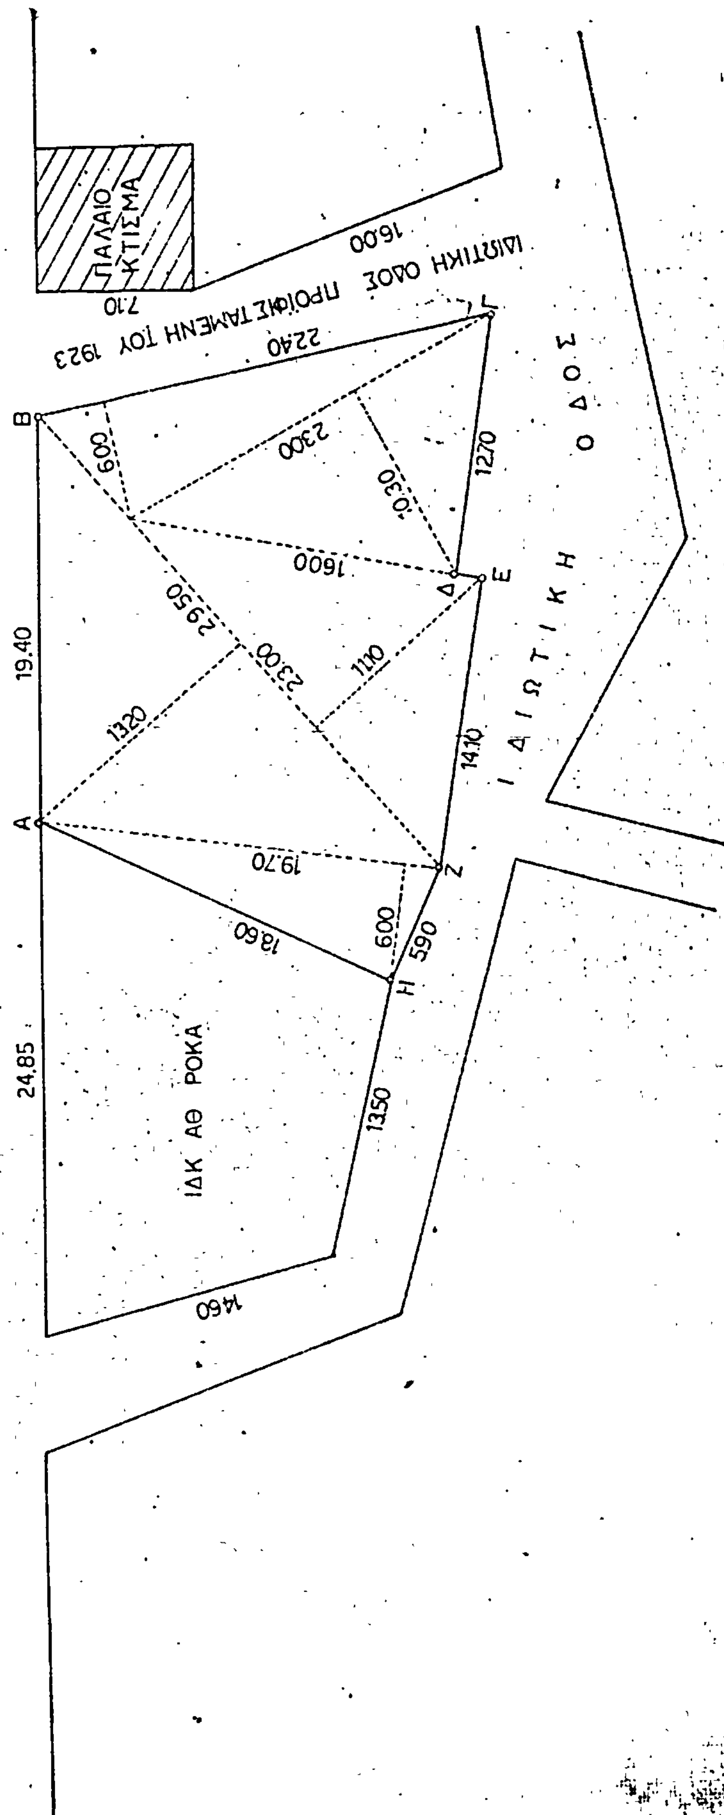
ΚΛΙΜΑΞ
ΠΑΛΑΙΟ ΚΤΙΣΜΑ
ΟΔΟΣ Ρ. ΦΕΡΑΙΟΥ
ΙΔΙΩΤΙΚΗ ΟΔΟΣ
ΙΔΙΩΤΙΚΗ ΟΔΟΣ ΠΡΟΫΦΙΣΤΑΜΕΝΗ ΤΟΥ 1923
ΙΔΚ ΑΘ ΡΟΚΑ
19.40
24,85
22.40
16.00
7.10
23.00
29.50
13.20
19.70
18.60
16.00
12.70
14.10
11.10
13.50
14.60
5.90
6.00
0.30

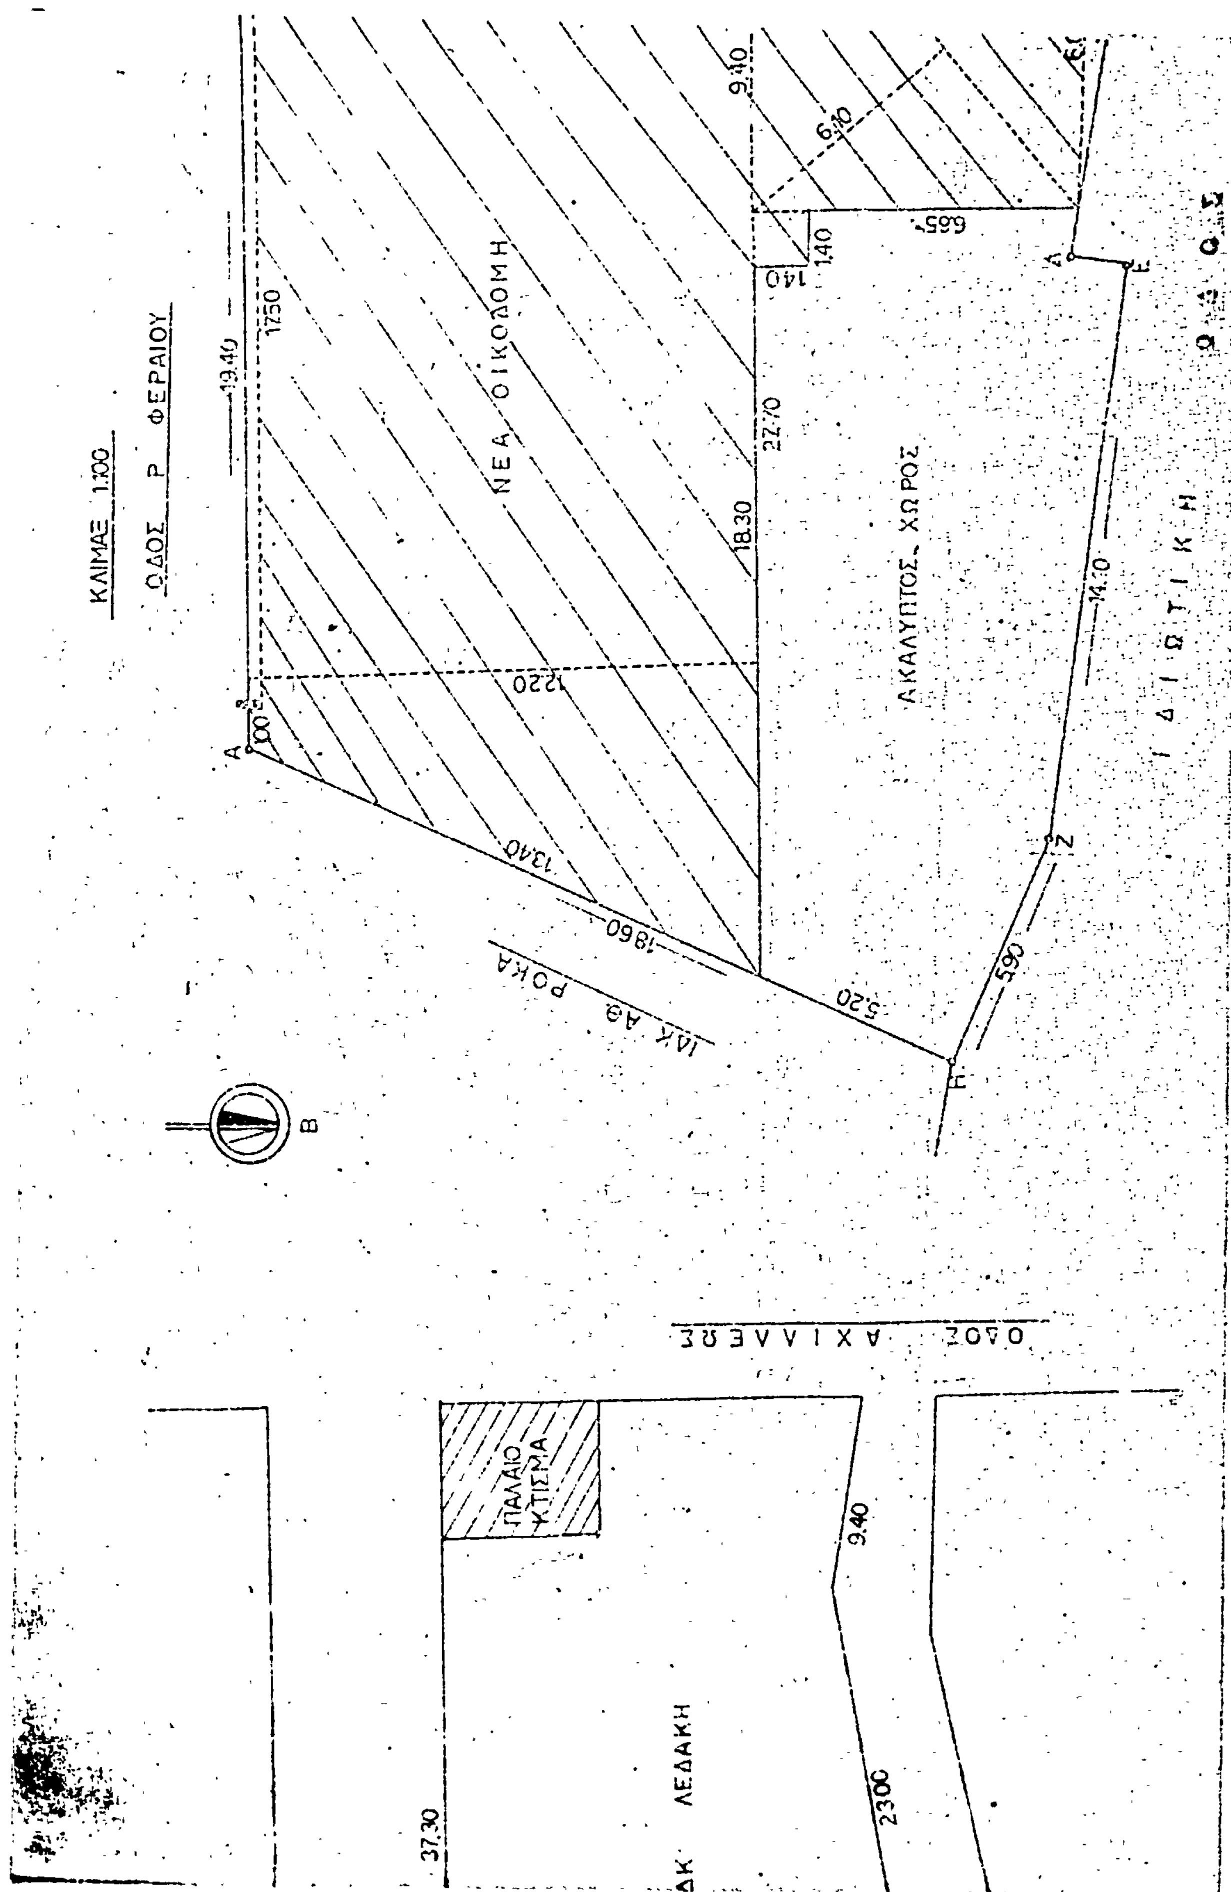

ΚΛΙΜΑΞ 1:100
ΟΔΟΣ Ρ. ΦΕΡΑΙΟΥ
ΝΕΑ ΟΙΚΟΔΟΜΗ
ΑΚΑΛΥΠΤΟΣ ΧΩΡΟΣ
ΙΔΙΩΤΙΚΗ ΟΔΟΣ
ΙΑΚ. ΑΘ. ΡΟΚΑ
ΟΔΟΣ ΑΧΙΛΛΕΩΣ
ΠΑΛΑΙΟ ΚΤΙΣΜΑ
ΛΕΔΑΚΗ

ΙΔΙΟΚΤΗΣΙΑ ΔΙΕΥΘΥΝΣΗ

ΤΟΠΟΓΡΑΦΙΚΟ ΔΙΑΓΡΑΜΜΑ

ΟΙΚΟΠΕΔΟΥ ΙΑΚ. ΒΑΣ. ΛΟΥΚΟΥΤΟΥ

ΦΑΡΣΑΛΑ

ΚΛΙΜΑΞ	ΘΕΜΑ
1 : 200 1 : 500 1 : 2000	ΤΟΓΡΑΦΙΚΟ
ΜΕΛΕΤΗ	**ΥΠΟΓΡΑΦΗ ΣΦΡΑΓΙΔΑ**
ΤΕΧΝΙΚΟ ΓΡΑΦΕΙΟ ΑΝΑΣΤΑΣΙΟΥ Γ. ΣΑΚΚΑ ΠΟΛΙΤΙΚΟΥ ΜΗΧΑΝΙΚΟΥ ΛΑΡΙΣΗΣ 2 ΦΑΡΣΑΛΑ ΤΗΛ 23531	ΑΝΑΣΤΑΣΙΟΣ Γ. ΣΑΚΚΑΣ

ΡΥΜΟΤΟΜΙΚΟ ΚΛΜ 1:2000

ΠΛΑΤΕΙΑ

ΟΔΟΣ ΛΑΡΙΣΗΣ

ΟΔΟΣ ΑΛΜΥΡΟΥ

ΙΔΙΩΤΙΚΗ ΟΔΟΣ

2240

4.00

0.85

4.20

0.95

3.50

0.80

3.35

0.70

2.80

8.70

0.80

2.90


4.20

0.85

12.70



ΣΥΝΟΔΕΥΕΙ

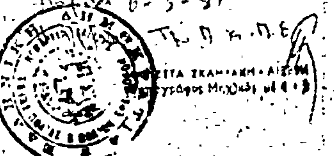

ΑΝΑΚΟΙΝΩΣΕΙΣ

(3)

Περὶ εἰδοποιήσεως τῆς γενομένης παρακαταθέσεως χρημάτων δι' ἀποζημίωσιν προσκυρωθείσης ἰδιοκτησίας τοῦ Ἑλληνικοῦ Δημοσίου εἰς τὴν ἰδιοκτησίαν τῶν Εὐστρατίου Ἀναστ. Ράμογλου καὶ Καλλιρρόης συζ. Νικ. Κιουχτσόγλου, ἐν Θεσσαλονίκῃ.

Διὰ τῆς ὑπ' ἀριθ. 2460/20.10.76 πράξεως τακτοποιήσεως καὶ ἀναλογισμοῦ ἀποζημιώσεως οἰκοπέδου τοῦ Πολεοδομικοῦ Γραφείου Θεσσαλονίκης, νομίμως κυρωθείσης διὰ τῆς ὑπ' ἀριθ. 66215/17.1.67 ἀποφάσεως τῆς Νομαρχίας Θεσσαλονίκης, προσεκυρώθη βάσει τοῦ κτηματολογικοῦ διαγράμματος καὶ τοῦ κτηματολογικοῦ πίνακος, οἰκοπεδικὸν τμῆμα ἐμφαινόμενον ὑπὸ στοιχεῖα 6—7—8—9—6 ὑπ' αὔξ. ἀριθ. 6 ἰδιοκτησίας φερομένης ὡς ἀνηκούσης εἰς τὸ Ἑλληνικὸν Δημόσιον, ἐμβαδοῦ 22,50 τ.μ. εἰς τὴν ὑπ' ἀριθ. 5 ἰδιοκτησίαν φερομένην ὡς ἀνήκουσαν εἰς τὸν Ἰωάννην Στογιάννην, τοῦ ὁποίου ἤδη εἰδικοὶ διάδοχοι ἐξ ἀγορᾶς εἶναι οἱ Εὐστράτιος Ἀναστ. Ράμογλου καὶ Καλλιρρόη συζ. Νικ. Κουχτσόγλου καὶ δι' ὃ δυνάμει τῆς ὑπ' ἀριθ. 270/12.2.79 ἀποφάσεως τοῦ Γ' τμήματος τοῦ Ἐφετείου Θεσσαλονίκης καθορίσθη κατὰ τετραγωνικὸν μέτρον τιμὴ 4.000 δρχ. Τοῦτο ἐγένετο δεκτὸν ὑπὸ τοῦ Ὑπουργοῦ Οἰκονομικῶν - Νομικοῦ Συμβουλίου τοῦ Κράτους δυνάμει τῆς ὑπ' ἀριθ. 18803/121764/5.6.79 ἀποφάσεως. Κατόπιν τούτου κατετέθη διὰ τοῦ ὑπ' ἀριθ. 282838/21.1.81 γραμματίου συστάσεως παρακαταθήκης τοῦ ἐν Θεσσαλονίκῃ Ὑποκαταστήματος Ταμείου Παρακαταθηκῶν καὶ Δανείων ἡ νόμιμος ἀποζημίωσις τῶν 90.000 δρχ., συνταγείσης πρὸς τοῦτο τῆς ὑπ' ἀριθ. 14962/10.3.81 πράξεως καταθέσεως τοῦ ἄνω γραμματίου συστάσεως παρακαταθήκης τοῦ Τ.Π.Δ. τοῦ Συμ/φου Θεσσαλονίκης Νικολάου Δημοπούλου, ἡ ὁποία ἐκοινοποιήθη δεόντως ὑπὸ Δικαστικοῦ Ἐπιμελητοῦ τόσον εἰς τὸν Ἔφορον Δημοσίων Κτημάτων Θεσσαλονίκης ὅσον καὶ εἰς τὸ Νομικὸν Συμβούλιον τοῦ Κράτους—Ὑπουργὸν Οἰκονομικῶν εἰς Ἀθήνας.

Ἐν Θεσσαλονίκῃ τῇ 5 Ἀπριλίου 1981

Ἡ Πληρεξουσία Δικηγόρος
ΑΙΚΑΤΕΡΙΝΗ ΘΕΟΔΩΡΟΥ—ΚΑΛΟΓΗΡΟΥ

(Ἀριθ. τριπλ. Γ' Δημ. Ταμ. Θεσσαλονίκης 6316/1981).

ΑΠΟ ΤΟ ΕΘΝΙΚΟ ΤΥΠΟΓΡΑΦΕΙΟ